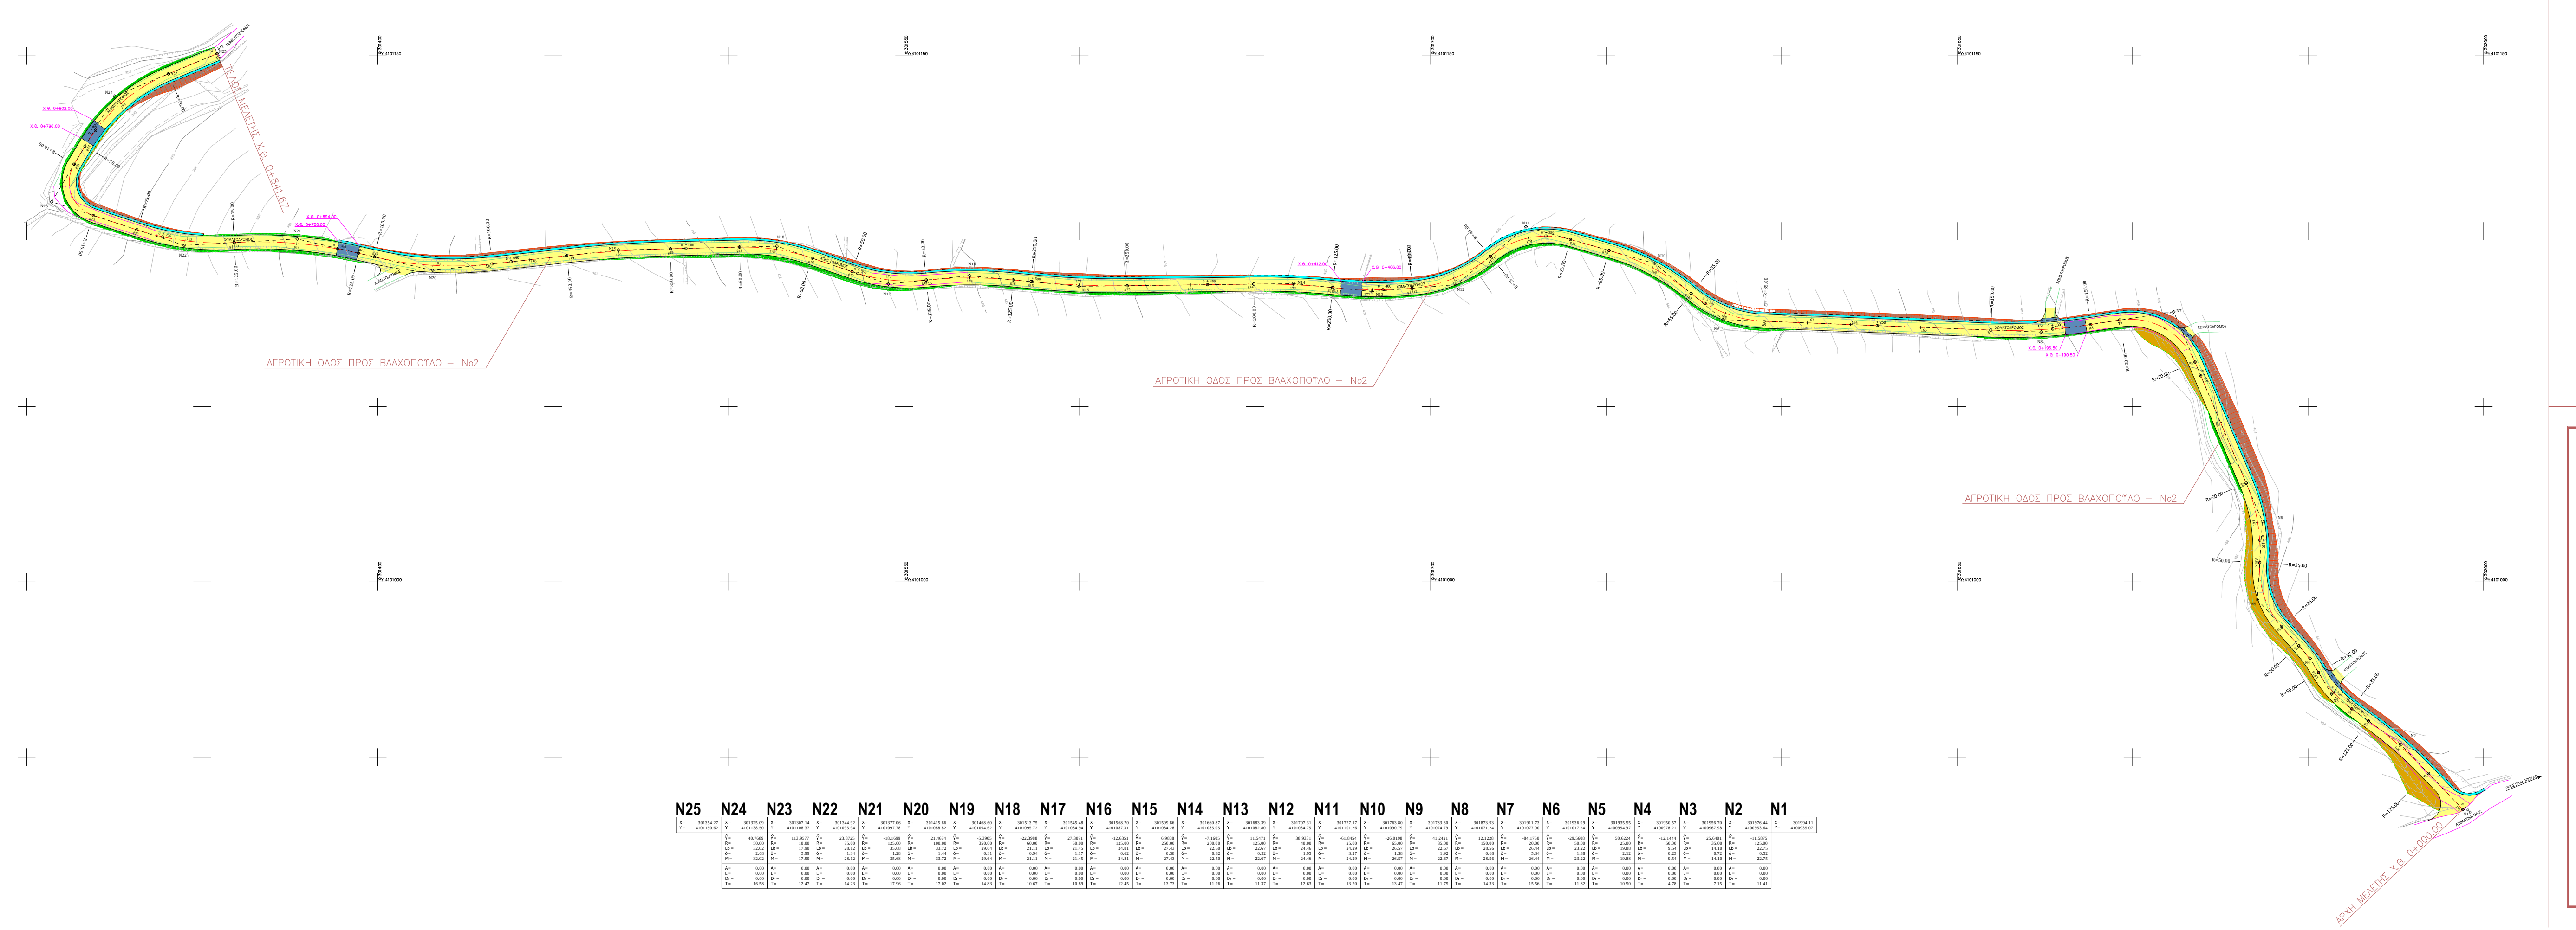

Κορυφή	X=	Y=	Ŷ=	R=	Lb=	δ=	M=	A=	L=	Dr=	T=
N25	301354.27	4101150.62									
N24	301325.09	4101138.50	40.7689	50.00	32.02	2.68	32.02	0.00	0.00	0.00	16.58
N23	301307.14	4101108.37	113.9577	10.00	17.90	5.99	17.90	0.00	0.00	0.00	12.47
N22	301344.92	4101095.94	23.8725	75.00	28.12	1.34	28.12	0.00	0.00	0.00	14.23
N21	301377.06	4101097.78	-18.1699	125.00	35.68	1.28	35.68	0.00	0.00	0.00	17.96
N20	301415.66	4101088.82	21.4674	100.00	33.72	1.44	33.72	0.00	0.00	0.00	17.02
N19	301468.60	4101094.62	-5.3905	350.00	29.64	0.31	29.64	0.00	0.00	0.00	14.83
N18	301513.75	4101095.72	-22.3988	60.00	21.11	0.94	21.11	0.00	0.00	0.00	10.67
N17	301545.48	4101084.94	27.3071	50.00	21.45	1.17	21.45	0.00	0.00	0.00	10.89
N16	301568.70	4101087.31	-12.6351	125.00	24.81	0.62	24.81	0.00	0.00	0.00	12.45
N15	301599.86	4101084.28	6.9838	250.00	27.43	0.38	27.43	0.00	0.00	0.00	13.73
N14	301660.87	4101085.05	-7.1605	200.00	22.50	0.32	22.50	0.00	0.00	0.00	11.26
N13	301683.39	4101082.80	11.5471	125.00	22.67	0.52	22.67	0.00	0.00	0.00	11.37
N12	301707.31	4101084.75	38.9331	40.00	24.46	1.95	24.46	0.00	0.00	0.00	12.63
N11	301727.17	4101101.26	-61.8454	25.00	24.29	3.27	24.29	0.00	0.00	0.00	13.20
N10	301763.80	4101090.79	-26.0198	65.00	26.57	1.38	26.57	0.00	0.00	0.00	13.47
N9	301783.30	4101074.79	41.2421	35.00	22.67	1.92	22.67	0.00	0.00	0.00	11.75
N8	301873.93	4101071.24	12.1228	150.00	28.56	0.68	28.56	0.00	0.00	0.00	14.33
N7	301911.73	4101077.00	-84.1750	20.00	26.44	5.34	26.44	0.00	0.00	0.00	15.56
N6	301936.99	4101017.24	-29.5608	50.00	23.22	1.38	23.22	0.00	0.00	0.00	11.82
N5	301935.55	4100994.97	50.6224	25.00	19.88	2.12	19.88	0.00	0.00	0.00	10.50
N4	301950.57	4100978.21	-12.1444	50.00	9.54	0.23	9.54	0.00	0.00	0.00	4.78
N3	301956.70	4100967.98	25.6401	35.00	14.10	0.72	14.10	0.00	0.00	0.00	7.15
N2	301976.44	4100953.64	-11.5875	125.00	22.75	0.52	22.75	0.00	0.00	0.00	11.41
N1	301994.11	4100935.07									

ΟΡΙΣΤΙΚΗ ΣΥΓΚΟΙΝΩΝΙΑΚΗ ΜΕΛΕΤΗ ΓΙΑ ΤΟ ΕΡΓΟ "ΑΓΡΟΤΙΚΗ ΟΔΟΠΟΙΙΑ ΤΟΥ ΔΗΜΟΥ ΠΑΠΑΦΛΕΣΣΑ"

- No2	Ο.2
	1:500
ΟΚΤΩΒΡΙΟΣ 2009	
Η ΕΠΙΒΛΕΠΟΥΣΑ ΜΗΧΑΝΙΚΟΣ	